


INSCRIPCIÓN: 2-1283834-2008
 Fecha: 27/08/2008 10:02:24
 Registrador: ANDREA RODRIGUEZ MENDEZ
 A553609BA001F39F8ESA3021849662D

Catastro Nacional
 1-2343361
 26/08/2008 13:51:09
 Reingreso [Apalación]

Catastro Nacional
 1-2343361
 06/08/2008 11:12:30
 Reingreso



LINEA	A C I M U T	DIST.(m)
1-2	136° 37.0'	50.00
2-3	193° 15.3'	141.62
3-4	285° 22.8'	46.16
4-1	014° 45.0'	167.47

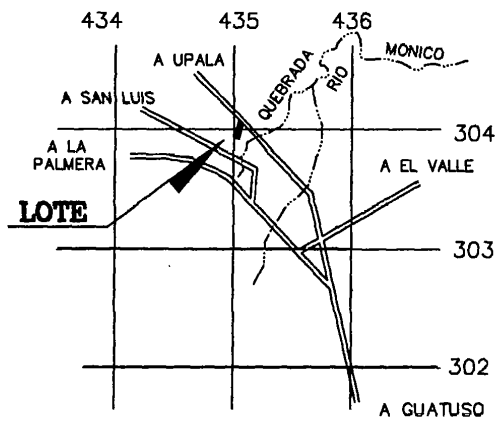


UBICACION
 HOJA GUATUSO
 ESCALA 1 : 50 000



NOTAS :

- LEVANTAMIENTO POLAR POLIGONAL ABIERTA
- ERRORES ESTIMADOS:
 LINEAL = 0.01m. ANGULAR = 00° 01'
- LINDEROS EXISTENTES
- MODIFICA A LOS PLANOS N° A-701860-1987 Y A-1040558-2005, EN CUANTO A UBICACION Y DOY FE DE QUE NO TRASLAPA NINGUNA OTRA FINCA

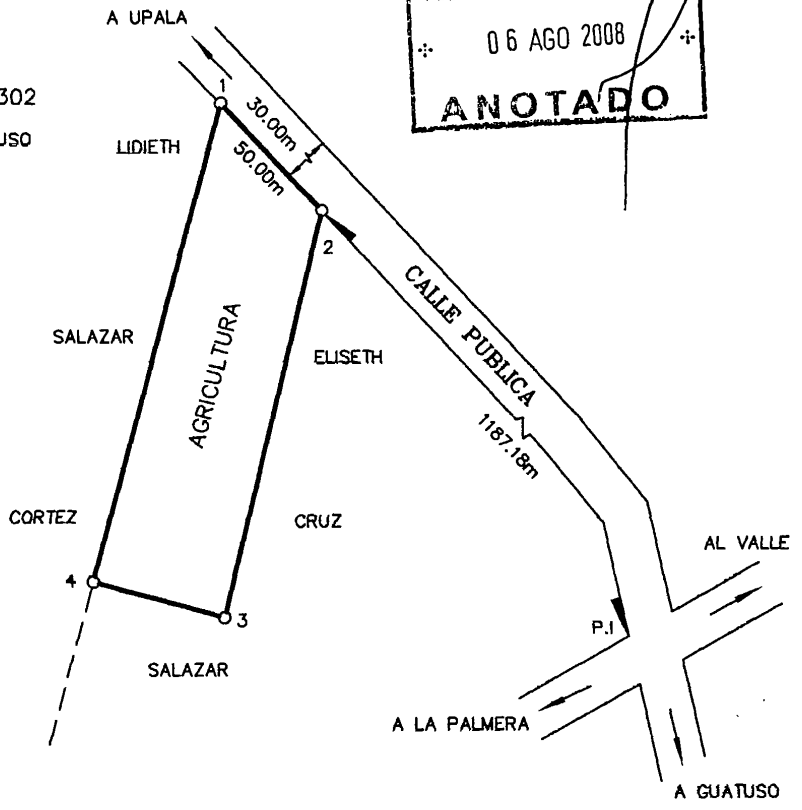

COLEGIO FEDERADO DE INGENIEROS
 Y DE ARQUITECTOS DE COSTA RICA
 06 AGO 2008
ANOTADO

PROPIEDAD DE: FRANCISCO NUÑEZ HERRERA		CEDULA N° : 5-172-321	SITUADO EN : LA KATIRA		ES PARTE FOLIO REAL N° 2155024-000
TRASPASA A: OBED CRUZ CASTILLO		CEDULA N° : 5-181-016	DISTRITO: 2° BUENAVISTA		AREA SEGUN REGISTRO 20ha7485.46m ²
 ARLEY LÓPEZ RODRIGUEZ AGRIMENSOR ASOCIADO A.A-087		AREA: 6822.20m ²	CANTON: 15° GUATUSO		
PROTOCOLO TOMO 15600	FOLIO 36	ESCALA 1: 2.000	ARCHIVO NUÑEZ	APARTADO 1235	FECHA JUNIO 2008